



DEN NORSKE KIRKE
Ringsaker kirkelige fellesråd

**Innkalling
og
sakspapirer
Ringsaker kirkelige fellesråd
3.mars 2026**

Sverre Finstad
Leder
Ringsaker kirkelige fellesråd



DEN NORSKE KIRKE

Ringsaker kirkelige fellesråd

Innkalling til møte

Du innkalles med dette til møte i

Utvalg	Ringsaker kirkelige fellesråd
Møtedato	3.03.2026
Møtetid	kl. 16.15!
Møtested	Moelv kirkesenter møterom 2 Storgata 98 b

Meld fra om eventuelt forfall. Varamedlemmer møter etter nærmere avtale.

Innkalte

Sverre Finstad (Ringsaker) (Leder), Helene Amdal Stenersen (Åsmarka), Solveig Sørumsletmoen (Brøttum), Kristin Jevne (Brumunddal/Veldre), Bengt Håvard Sundkøien (Furnes), Kristin Opsahl (Nes), Oluf Maurud (Kommunens representant), Kirsten Elisabeth Almås (Domprost og biskopens representant)

Sakliste

Meldingssaker

000003	Info fra Kirkeverge
000004	Status fra Domprost

Vedtakssaker

Sak 005/26	Møtebok Ringsaker kirkelige fellesråd 27. januar 2026
Sak 006/26	Fullmakt til LEASING AVTALER
Sak 007/26	ANNONSEINNTEKTER FELLES MENIGHETSBLAD
Sak 008/26	Etablering av minnelund på Nes, Stavsjø, Veldre og Mesnali kirkegård

Vel møtt!

24.02.2026

Sverre Finstad (Ringsaker)
Leder



DEN NORSKE KIRKE

Ringsaker kirkelige fellesråd

Dato: 24.02.2026
Arkivsak: 23/014
Dokumentnummer: 25/
Arkivkode3: 012.2
Saksbehandler: Kjell Skaugen

Saksnr	Sak	Møtedato	3.03.2026
005/26	Møtebok Ringsaker kirkelige fellesråd 27. januar 2026		

Vedlegg:

Fakta:

Møtebok ble oversendt til medlemmene 29. januar 2026.

Vurdering

Forslag til vedtak

Møtebok godkjennes.

Vedtak

Møtebok godkjennes.



DEN NORSKE KIRKE

Ringsaker kirkelige fellestråd

Dato:	24.02.2026
Arkivsak:	23/014
Dokumentnummer:	25/
Arkivkode3:	012.2
Saksbehandler:	Kjell Skaugen

Saksnr	Sak	Møtedato	3.03.2026
006/26	Fullmakt til leasing avtaler		

Vedlegg:

Fakta:

1. Maskiner og utstyr

Kirkevergen har sammen med gravplassforvaltningen hatt en gjennomgang av status på maskiner og utstyr som disponeres for å kunne utføre de oppgaver som er tillagt stillingene. Dette gjelder både utstyr til klipping av plener, samt brøyte-/strøtstyr for vinterbruk. Regnskapet 2025 viser at det brukt betydelige summer på vedlikehold, og tilbakemeldinger fra leverandør tilsier at det er behov for utskiftninger. En del av materiellet er godt slitt.

Kirkevergen har i sin policy vært tydelig på at kirkegårdene skal ha tilnærmet parkmessig standard på sommerstid.

Klipper ved Åsmarka kirke er defekt og ikke lønnsom å reparere. Må erstattes.

Brumunddal kirke fikk en erstatningsklipper i 2025 da den de hadde ikke var lønnsom å reparere. Her inngikk kirkevergen en leasing avtale uten at dette formelt var godkjent i fellestrådet.

Policy så langt er at «restverdi» av maskiner og utstyr utnyttes før utskifting. Maskiner blir da overført til mindre kirkegårder, der bruk/slitasje er mindre.

Det finnes pt ROBOT gressklipper på følgende kirkegårder:

1 stk Ringsaker kirkegård

1 stk Veldre kirkegård

For at fellestrådet skal fremstå mest mulig «GRØNN» vil det være riktig å vurdere el klippere ved utskifting.

Fellestrådet har budsjettert for leie/anskaffelser i 2026.

Fellestrådet inngikk avtale med to personer for sommersesongen 2025 for klipping på hhv Ringsaker og Brumunddal kirkegård. DET vil bli foretatt en kost/nytte vurdering hvorvidt innleie av personell vs bruk av ROBOT klipper blir løsningen i fremtiden.



DEN NORSKE KIRKE

Ringsaker kirkelige fellesråd

2. Display til informasjon – Sjurstuvegen Brumunddal

Siden medarbeiderundersøkelsen i 2023 ble offentlig har informasjon/kommunikasjon blitt jobbet med. Felles menighetsblad er innført og kirkevergen utgir med jevne mellomrom nyhetsbrev til samtlige ansatte.

En innser at bruk av hjemmesider og sosiale medier ikke kommer til målgruppene godt nok, og det vil bli montert et DISPLAY i Sjurstuvegen som skal gi informasjon til eksterne brukere. Her vil all informasjon rundt åpningstider, gudstjenester, kontaktpersoner og konserter mv bli presentert. Kommunikasjonsrådgiver er den eneste som vil få anledning til å legge ut informasjon.

Økonomireglementet – datert 20.12.2022 – pkt 3.2.1 omhandler leasingavtaler og leieavtaler.

Sitat: «Fellesrådet **må godkjenne rammer for hva som kan inngås av avtaler om finansiell leasing innenfor vedtatt budsjett og økonomiplan**» sitat slutt

Vurdering:

(1) Kirkevergen vil gjennomføre møter med aktuelle leverandører for å se på en helhetlig plan for utskifting av maskiner og utstyr. Utskifting vil måtte tas over tid.

Basert på en helhetlig tilnærming og en kost/nyttevurdering vil antall som skal/bør skiftes ut bli bestemt. Kostnader ved innleie av personell vil bli tatt med i samme vurdering.


(2) Kirkevergen følger opp leverandør rundt DISPLAY og programvare hvis aktuelt med leasing.

Kirkevergen følger opp og tar beslutning rundt kjøp vs leasing basert på en helhetsvurdering.

Anbefaling:

Fellesrådet gir kirkevergen fullmakt til å vurdere bruk av leasing på maskiner og utstyr (generelt) innenfor vedtatt budsjett og økonomiplan der dette anses fordelsaktig. En vil måtte se behovet for maskiner og utstyr over tid og det må legges en helhetlig utskiftingsplan.

Vedtak

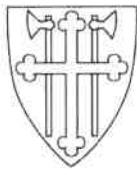

DEN NORSKE KIRKE

Ringsaker kirkelige fellestråd

Dato:	24.02.2026
Arkivsak:	23/014
Dokumentnummer:	25/
Arkivkode3:	012.2
Saksbehandler:	Kjell Skaugen

Saksnr	Sak	Møtedato	3.03.2026
007/26	Annonseinntekter – felles menighetsblad. Inntektene til fellesrådet.		

Vedlegg:

Fakta: Det er gjennom fellesrådet bestemt at det skal utgis 3 digitale felles menighetsblad for 2026. I tillegg vil det bli kopiert 500 x papirutgaver som plasseres på steder bestemt av det enkelte menighetsråd/fellesrådet. Etter noen innkjøringsutfordringer fungerer både den digitale utgaven, samt papirkopier tilfredsstillende.

Det viser seg at rutine ved å skaffe annonsører til tidligere papirutgaver har vært litt forskjellig, og en ønsker nå ved ett felles blad å gjennomføre en lik prosedyre og budsjettering for annonseinntekter. Tidligere hadde det enkelte menighetsråd også kostnadene ved trykking og distribusjon. Derfor var annonseinntektene viktig for det enkelte sogn.

I dag er det fellesrådet som har alle kostnader ved utgivelse, inklusiv kopiering, og en anser det som helt naturlig at også annonseinntektene tilfaller fellesrådet.

På siste fellesrådsmøte under sak 001/Info fra kirkevergen ble det gitt informasjon om felles menighetsblad og at det enkelte menighetsråd skulle tilskrives og uttale seg om saken.

Kommunikasjonsmedarbeideren har fulgt opp saken og det enkelte menighetsråd har gitt tilbakemeldinger. Det er kun Brøttum menighetsråd som ikke godtar at felles annonseinntekter skal tilfalle fellesrådet.

Vurdering: Ett av hovedargumentene for å gå fra 3 til ett digitalt menighetsblad var kostnader. Tidligere hadde Brøttum og Furnes sitt eget menighetsblad, mens Åsmarka, Ringsaker, Brumunddal/Veldre og Nes hadde ett felles. Kostnader ved trykking og forsendelse var store og menighetsrådene så seg ikke i stand til å dekke disse kostnadene. Derfor besluttet fellesrådet at det skulle utgis ett felles digitalt blad med papir kopier på utpekte steder.



DEN NORSKE KIRKE

Ringsaker kirkelige fellesråd

Alle kostnader til dagens menighetsblad dekkes av fellesrådet. En anser det derfor helt naturlig at også inntektene er en del av det totale kostnadsbilde rundt produksjon, kopiering og distribusjon av ett felles digitalt blad. Da det foreligger to alternative løsninger blir det riktig at fellesrådet stemmer over mulige løsninger.

Anbefaling:

- Alternativ 1: Inntektene for annonsering tilfaller Ringsaker kirkelige fellesråd for å dekke kostnader til bla kopiering og distribusjon. Dette vil ivareta likhetsprinsippet hvor budsjettering av kostnader og inntekter tilfaller samme enhet.
- Alternativ 2: Brøttum beholder annonseinntektene slik menighetsrådet har vedtatt. De øvrige inntektene tilfaller fellesrådet.

Vedtak;



DEN NORSKE KIRKE

Ringsaker kirkelige fellelsråd

Dato:	24.02.2026
Arkivsak:	23/014
Dokumentnummer:	25/
Arkivkode3:	012.2
Saksbehandler:	Kjell Skaugen

Saksnr	Sak	Møtedato	3.03.2026
008/26	Etablering av minnelund på Nes, Stavsjø, Veldre og Mesnali kirkegård.		

Vedlegg:

1. Skriv sendt til de respektive menighetsråd
2. Nes kirke
3. Stavsjø kirke
4. Veldre kirke
5. Mesnali

Fakta: Ringsaker kirkelige fellelsråd har i dag minnelund i hvert sokn. Det har over tid blitt stilt spørsmål når det kommer minelund ved de øvrige kirkegårder. Utviklingen er helt klar, andelen av de som ønsker bisettelse og bruk av minnelund øker, og for 2025 ble 65 % av de gravlagte i fellelsrådet bisatt. |

Gravplassforvaltningen har sett på mulighetene til å etablere minnelund ved de øvrige kirkegårder, og det er pekt ut mulige områder ved de fire kirkegårder som er aktuelle. Aktuelle områder er forelagt de berørte menighetsråd, hvor både plassering og type minnesmerke er presentert. Da det ikke har kommet svar fra enkelte menighetsråd på forslagene, vil en ta forbehold om justering av utforming hvis nødvendig. Dette vil i så måte bli ettersendt.

Etablering av minnelund er tenkt gjennomført som prosjekt med «egne» ansatte basert på erfaringer fra tidligere etableringer. Det vil bli innhentet pris på minnesmerke for det enkelte sted. Minnesmerke på Nes produseres lokalt, Veldre og Mesnali innhentes pris eksternt. Minnesmerke på Stavsjø baseres seg på en «gammel» minnestein, som pusses/slipes og tilpasses formålet.

Vurdering: Etterspørselen etter minnelund ved de aktuelle kirkegårdene har vært så stor at en finner det riktig å etablere minnelund ved de fire kirkegårdene som inngår i planene. Ved å gjennomføre jobben med egne ansatte vil kostnadene bli moderate. Det er ikke behov for utvidelse av kirkegårdene på noen av stedene. Minne lund etableres der en både har



DEN NORSKE KIRKE

Ringsaker kirkelige fellestråd

ledig plass, lett tilgjengelig for besøkende (både sommer og vinter) og hvor det er mulig å skape en lun og trivelig plass for de som vil se om sine kjære.

Anbefaling:

Det anbefales at minnelund etableres slik som vedlagte skisser beskriver. Minnestein utformes slik som tegnet. Fellestrådet oversender søknaden til Statsforvalteren i Vestfold for endelig godkjenning.



DEN NORSKE KIRKE
Ringsaker kirkelige fellestråd

Vedlegg 7.

Utvalg: Ringsaker kirkelige fellestråd

Sak: Godkjenning navnet minnelund Veldre kirkegård, Mesnali kirkegård, Stavsjø kirkegård, Nes kirkegård

Saksbehandler: Mari Elise Bergli

I tråd med henvendelse fra menighetsråd og på oppdrag fra fellestrådet, har gravplassforvaltningen utarbeidet forslag til navnet minnelund i Veldre, Mesnali, Stavsjø og Nes.

Forslagene er oversendt menighetsrådene.

Planene for de nye minnelundene skal godkjennes i fellestrådet og deretter oversendes til Statsforvalter for godkjenning.

Arbeidet med selve etableringen vil starte så fort det formelle er i orden og forholdene tillater det.

Vedlagt er skisser og bilder av planene pr. sted.

Innstilling:

Vedlegg 2 side 10-4 side


Nes kirkegård
NAVNET MINNELUND
Felt I 60 urnegraver
Mål pr grav 0,5 meter x 0,5 meter

Gammel mur

1 m

Felt I (2x8 m)

1	1	2	3	4	5	6	7	8	9	10	11	12	13	14	15
2	1	2	3	4	5	6	7	8	9	10	11	12	13	14	15
3	1	2	3	4	5	6	7	8	9	10	11	12	13	14	15
4	1	2	3	4	5	6	7	8	9	10	11	12	13	14	15

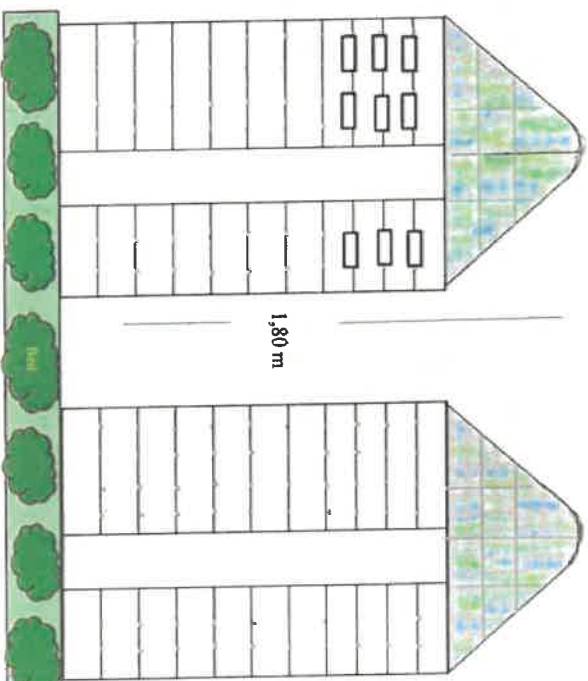

Ekisterende tre

Nye busker





Veg


Båre
hus

2 stativer. Stativ høyde ca 1,80 m, bredde 1 m.
Plass til 60 navneplater i rustfritt stål.
Størrelse plater:
enkel plate 20 cm x 6 cm, dobbel plate 20 cm x 9 cm


Side 2 or 4 side

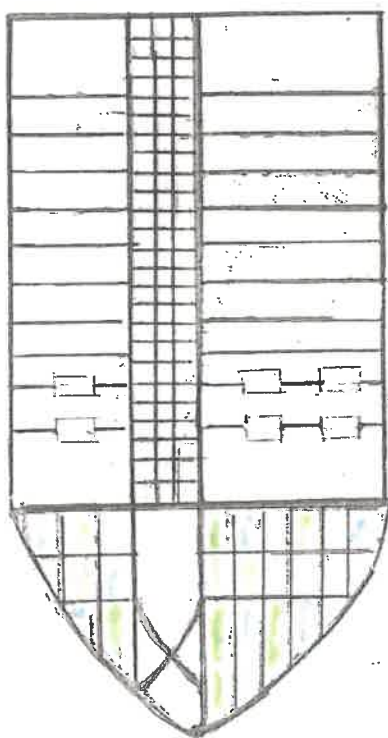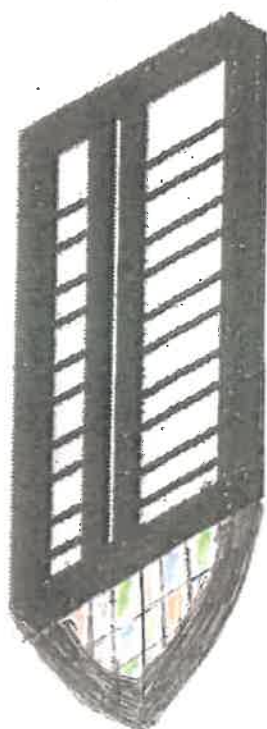

Vindua Nes kirku

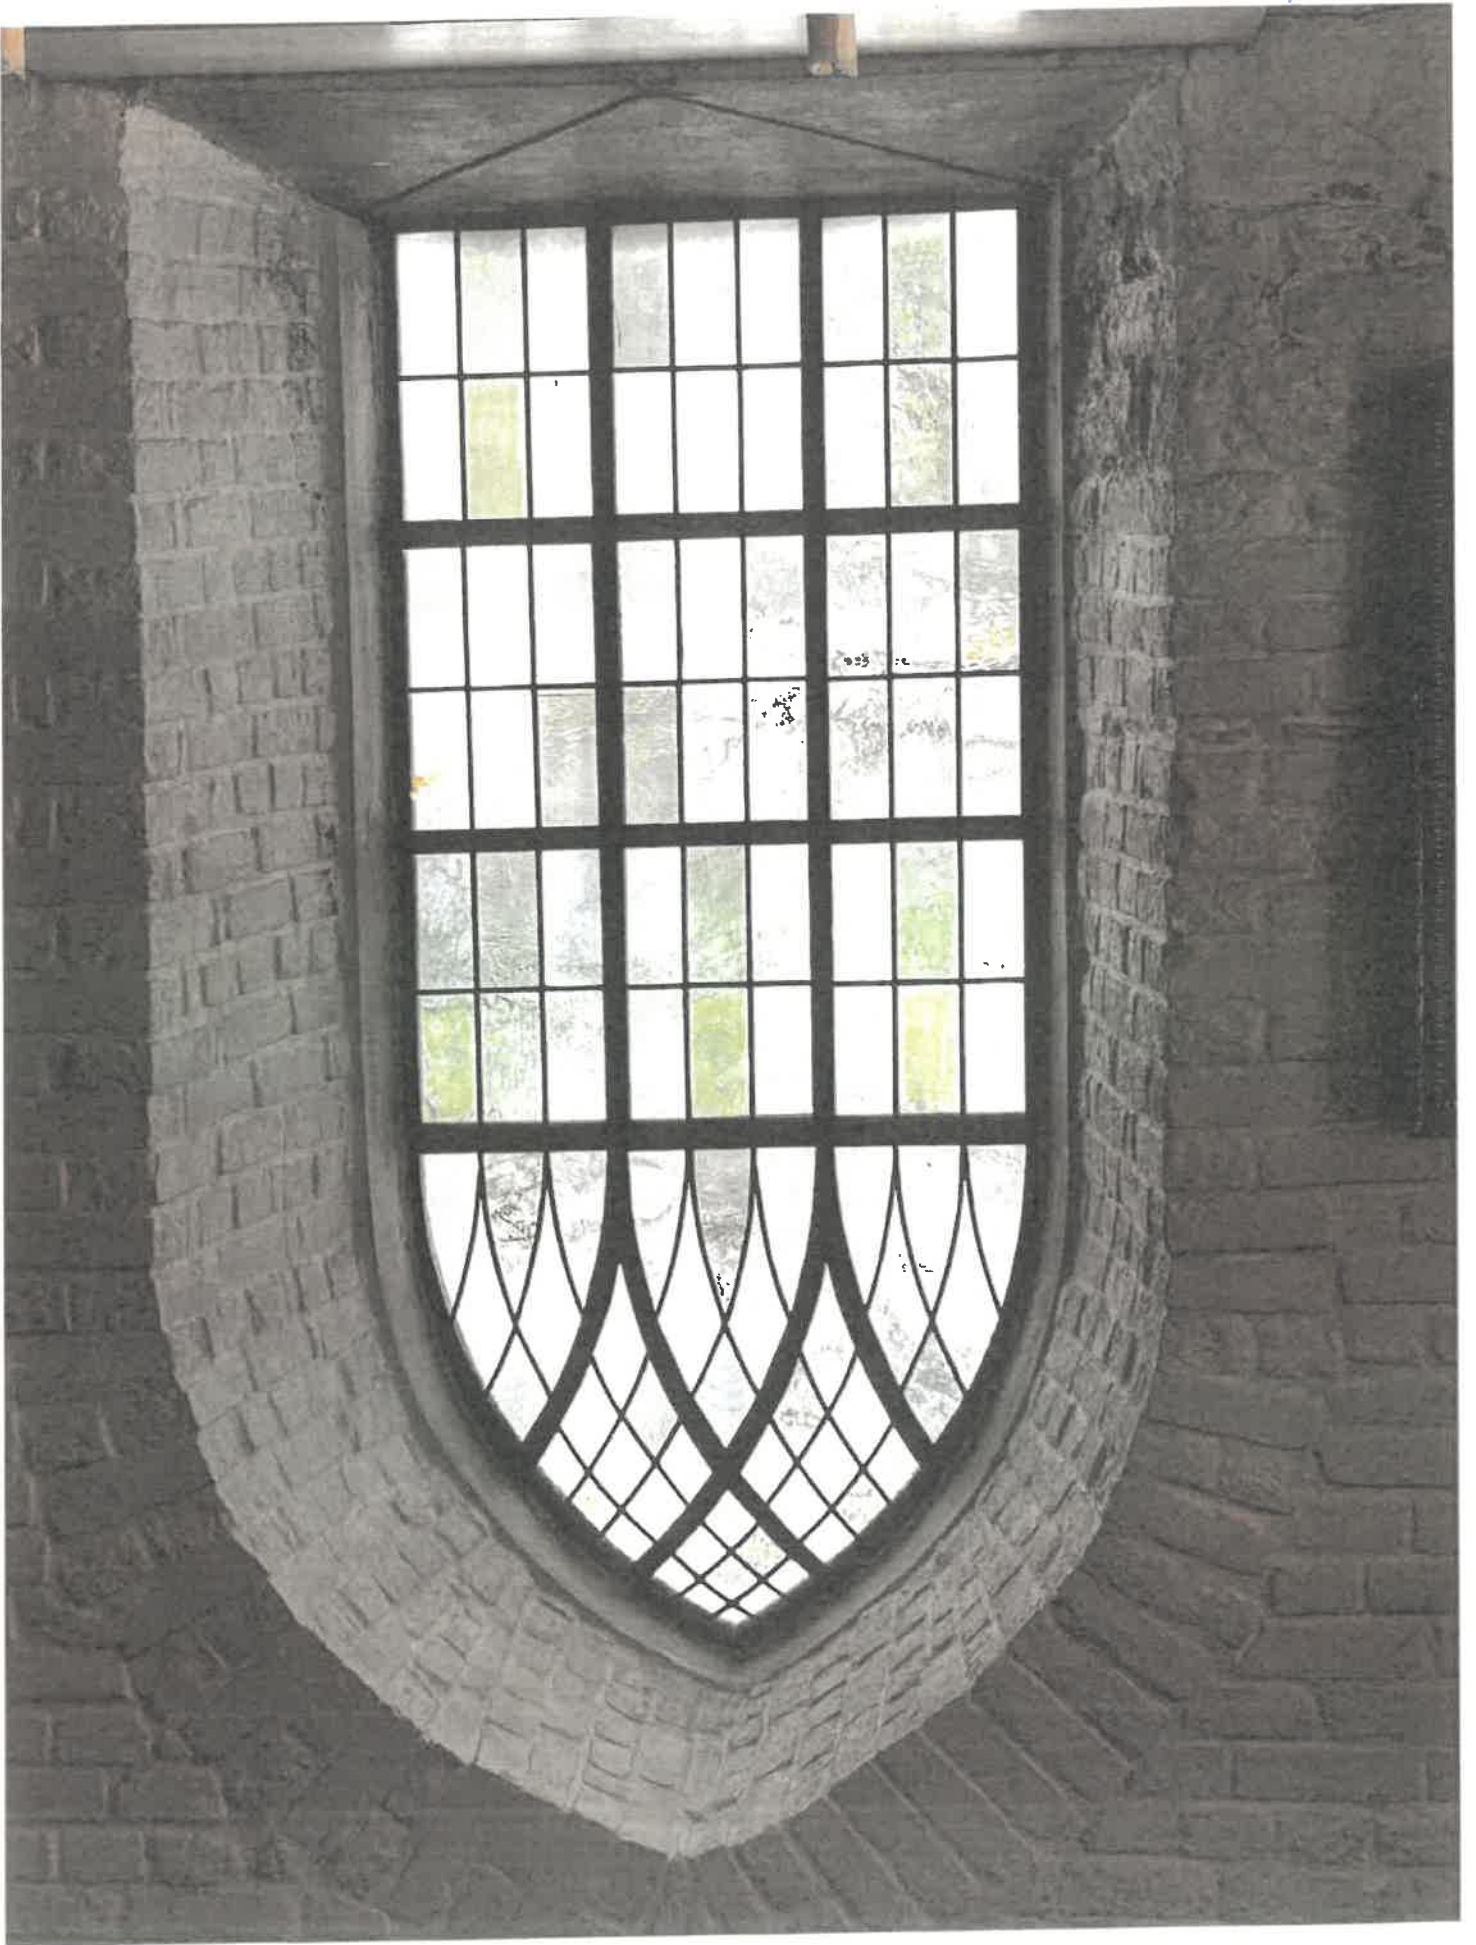


Sida 3-4id

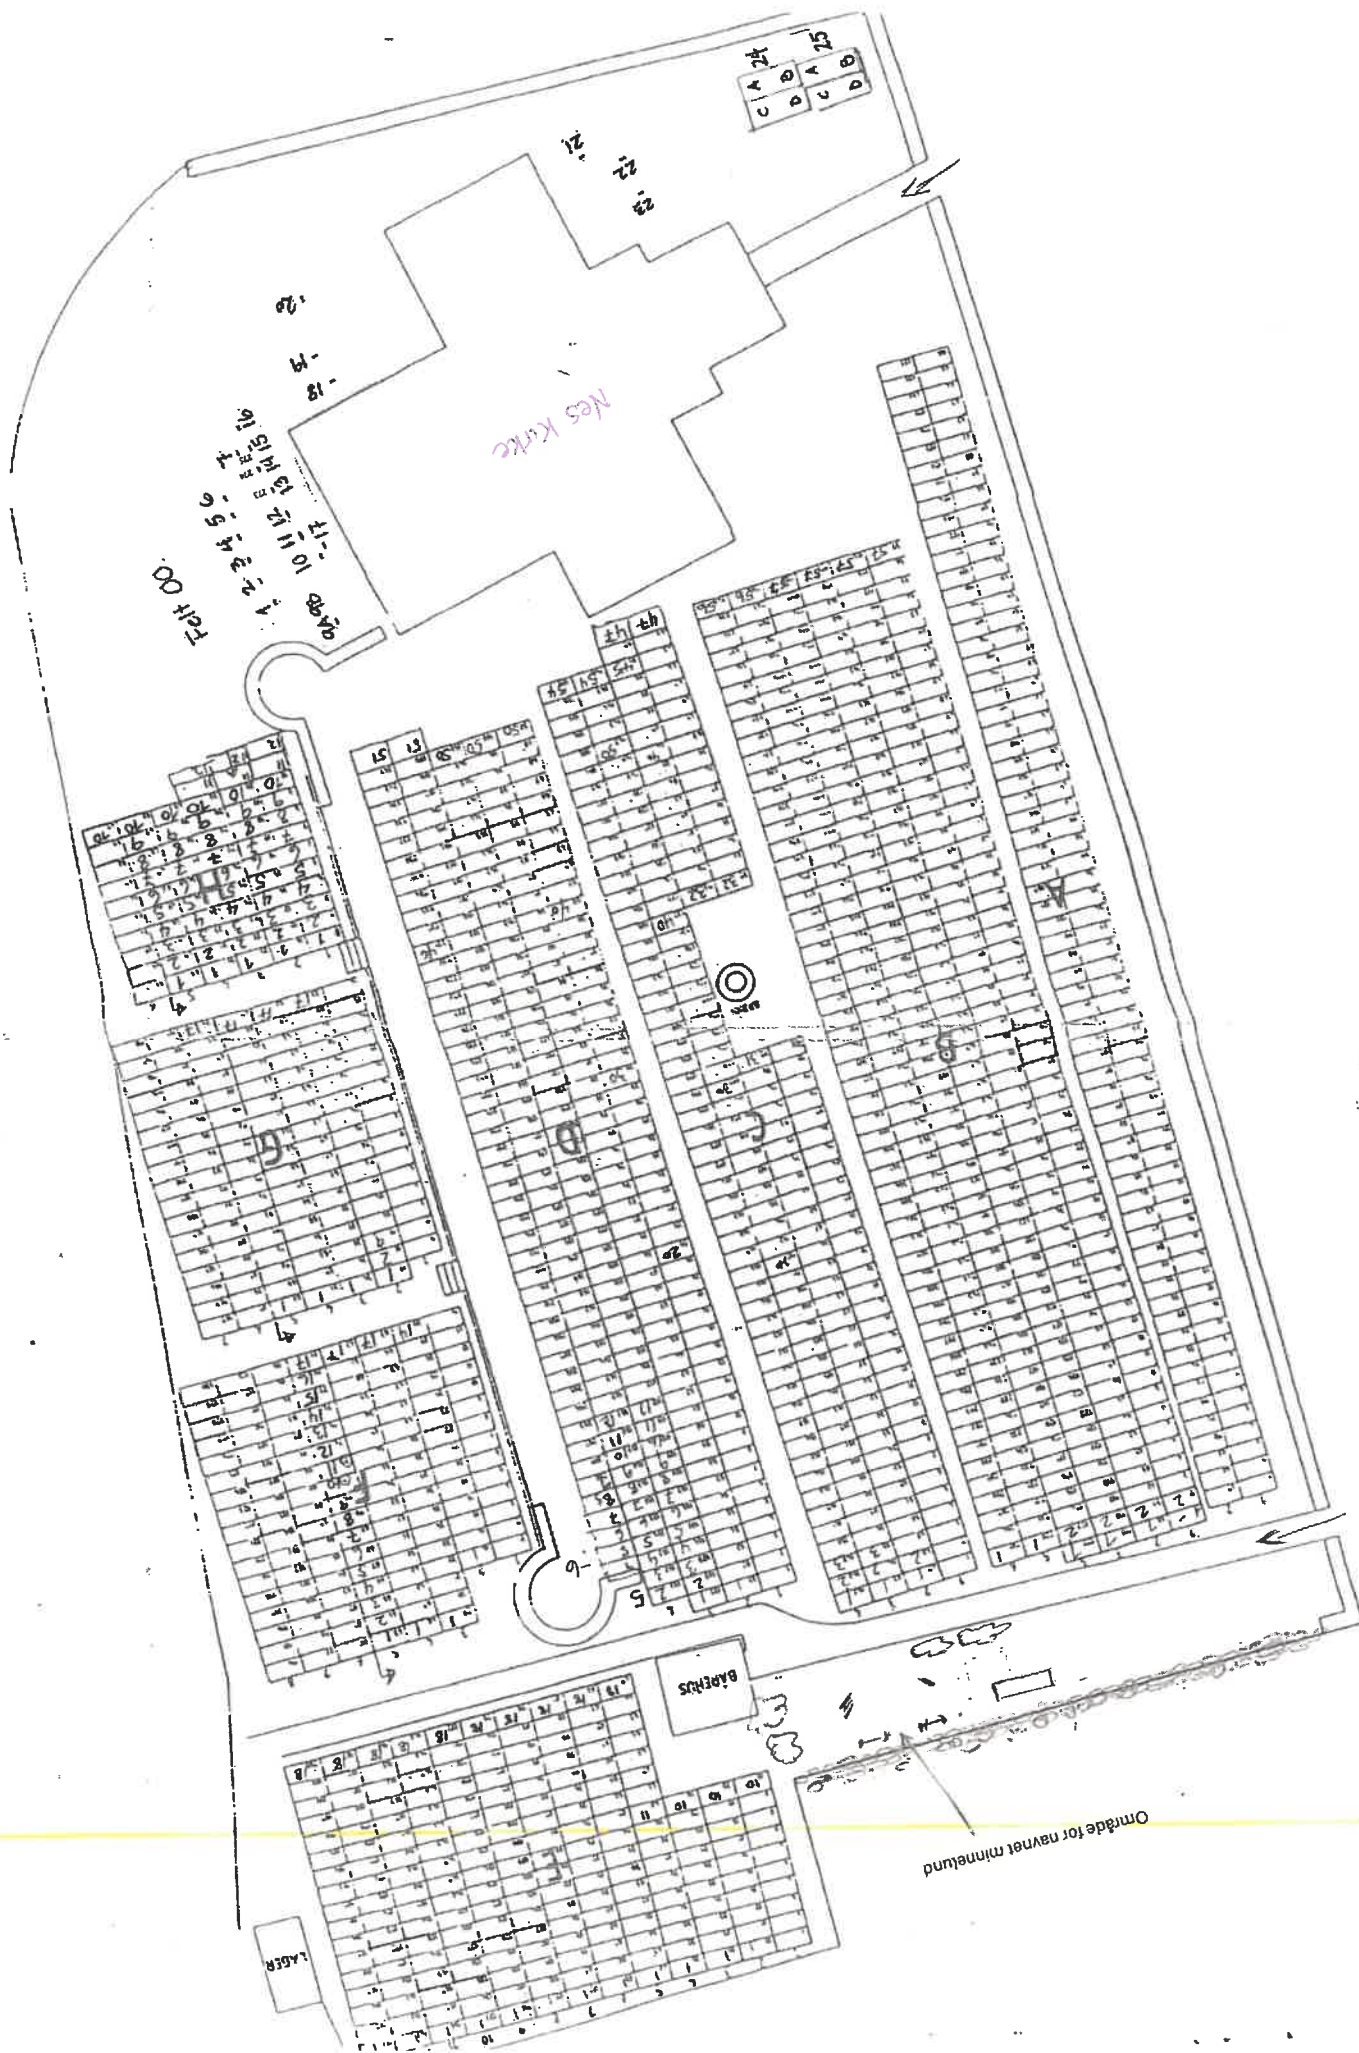


Sida 4a 4fil.

Vedlegg 3 side 1-3 side

Stavsjø kirkegård
NAVNET MINNELUND
Felt JU 60 urnegraver
Mål pr grav 0,5 meter x 0,5 meter

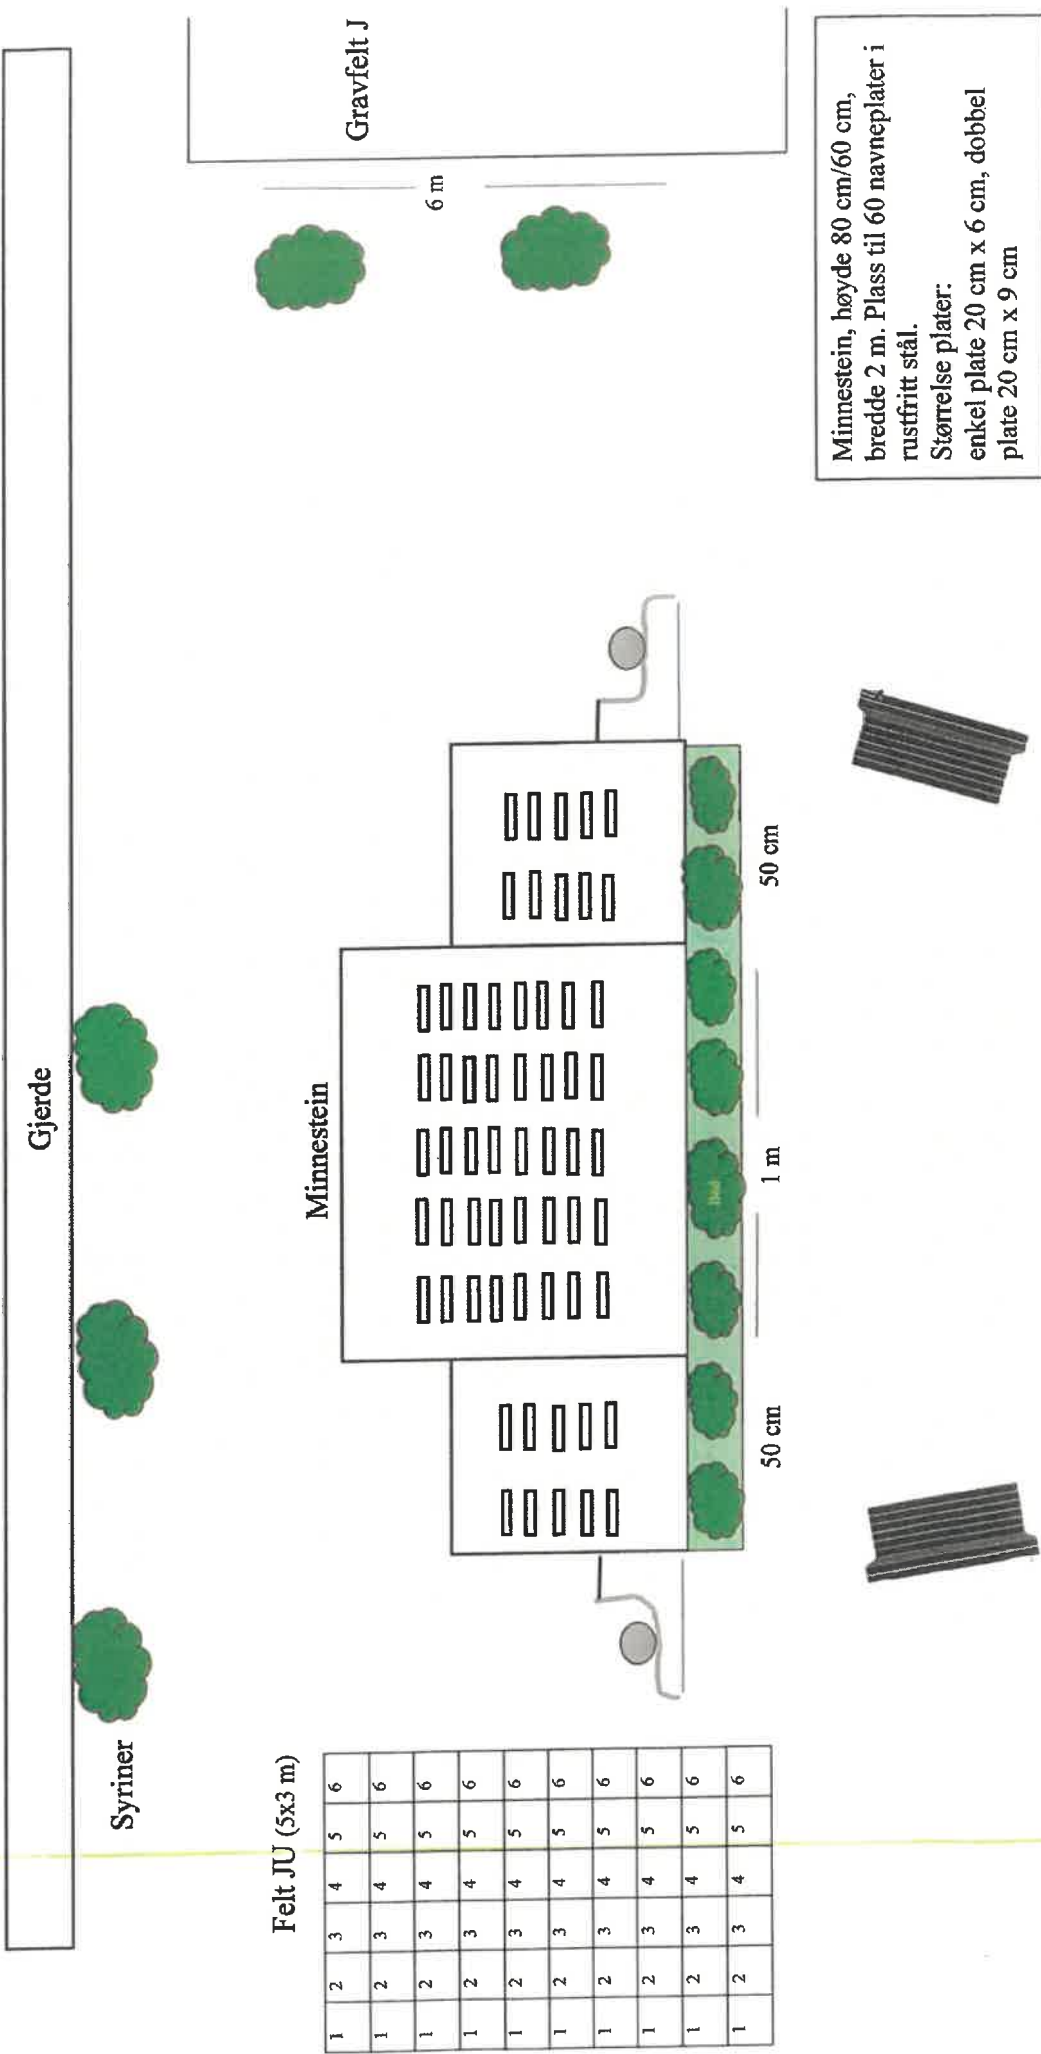

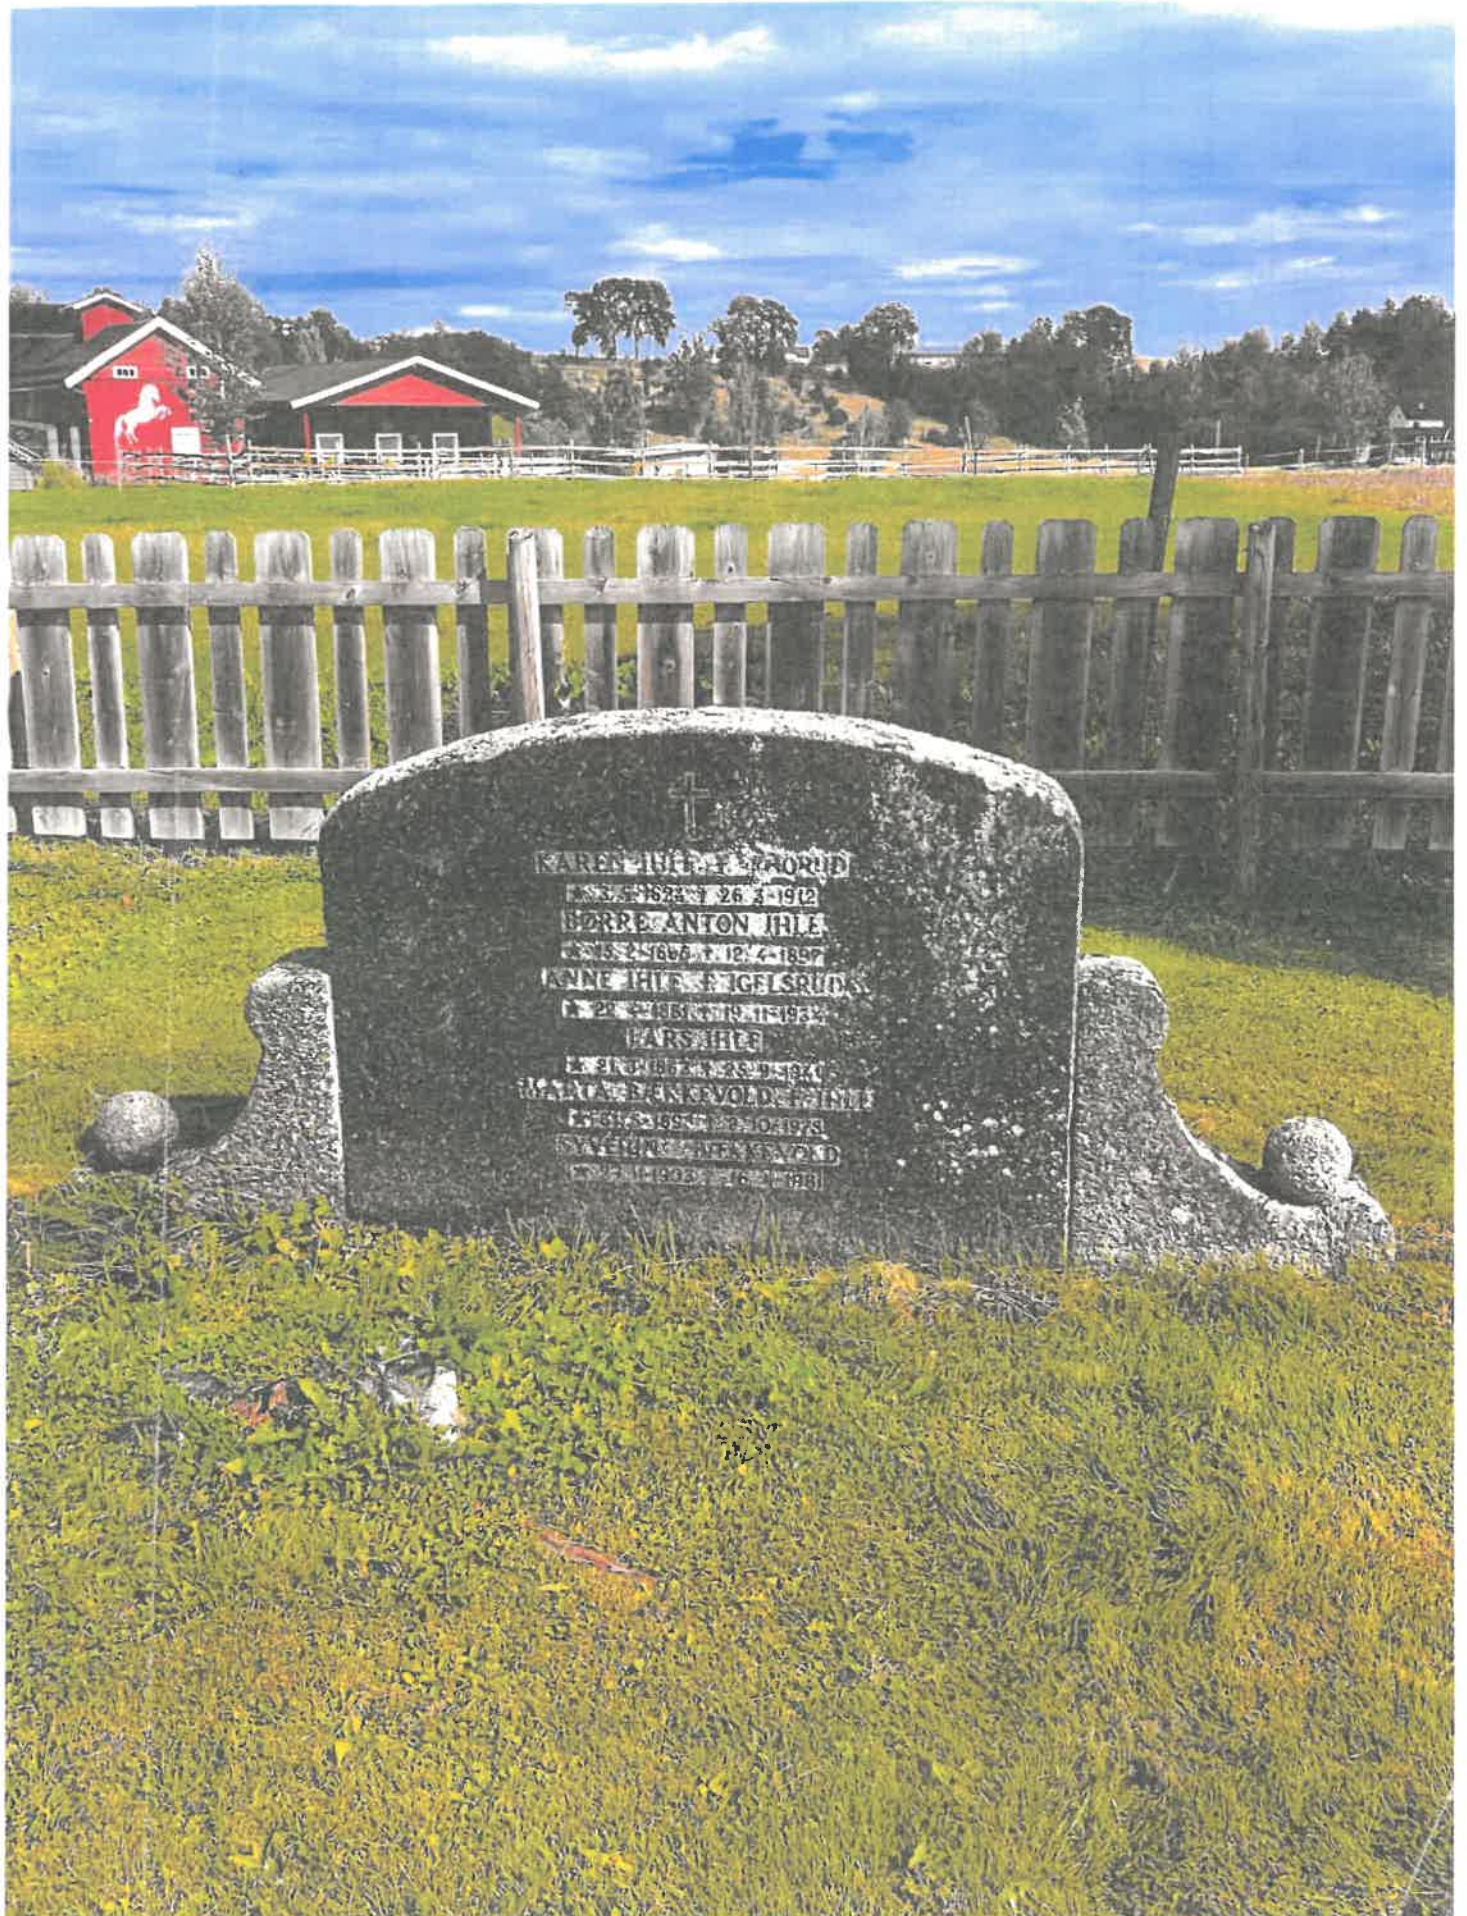


Den gamle gravstønen

Side 3a 34d


STAVSJØ KIRKEGÅRD

MÅLESTOKK
1:200

Område for navnet minnelund

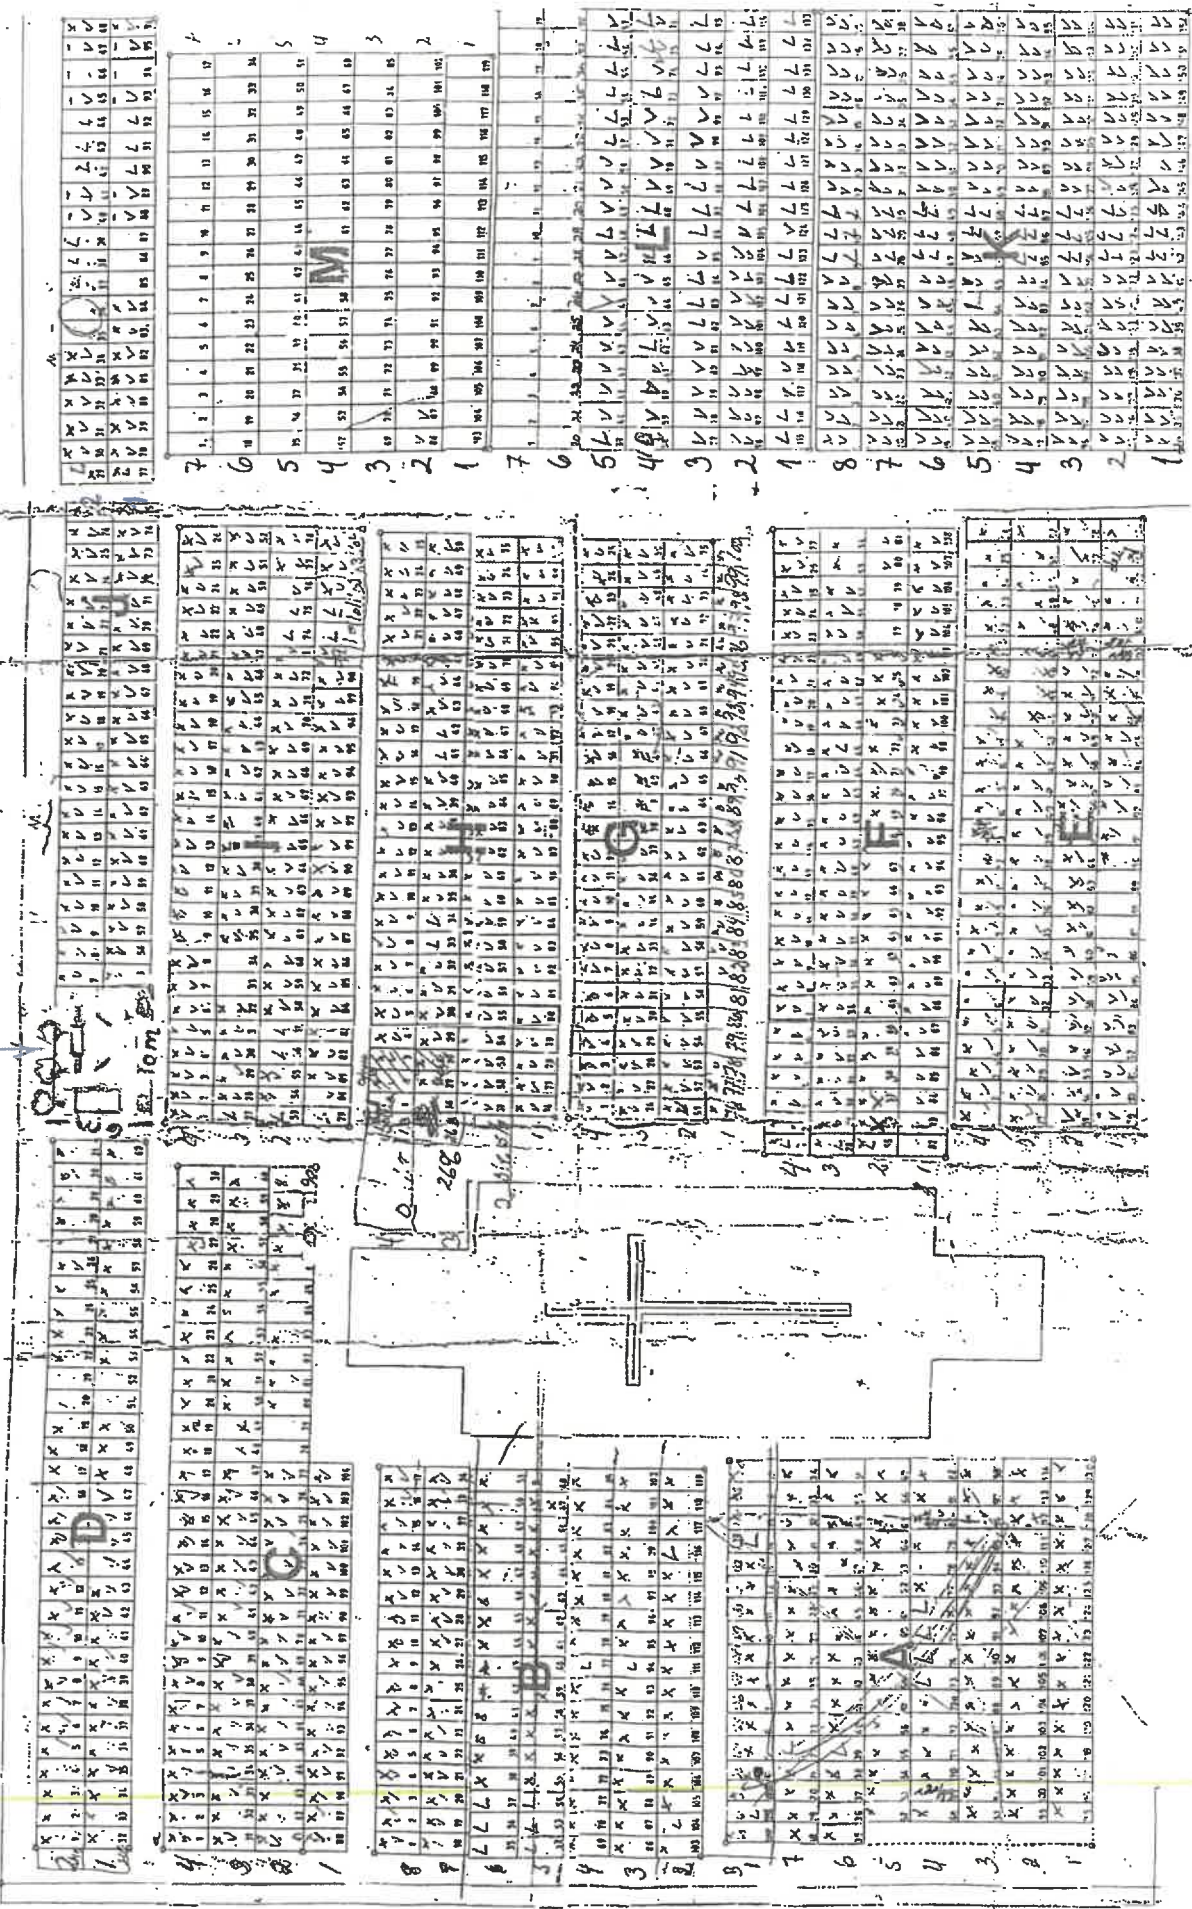


Vedlegg 4 side 7 & 5 side

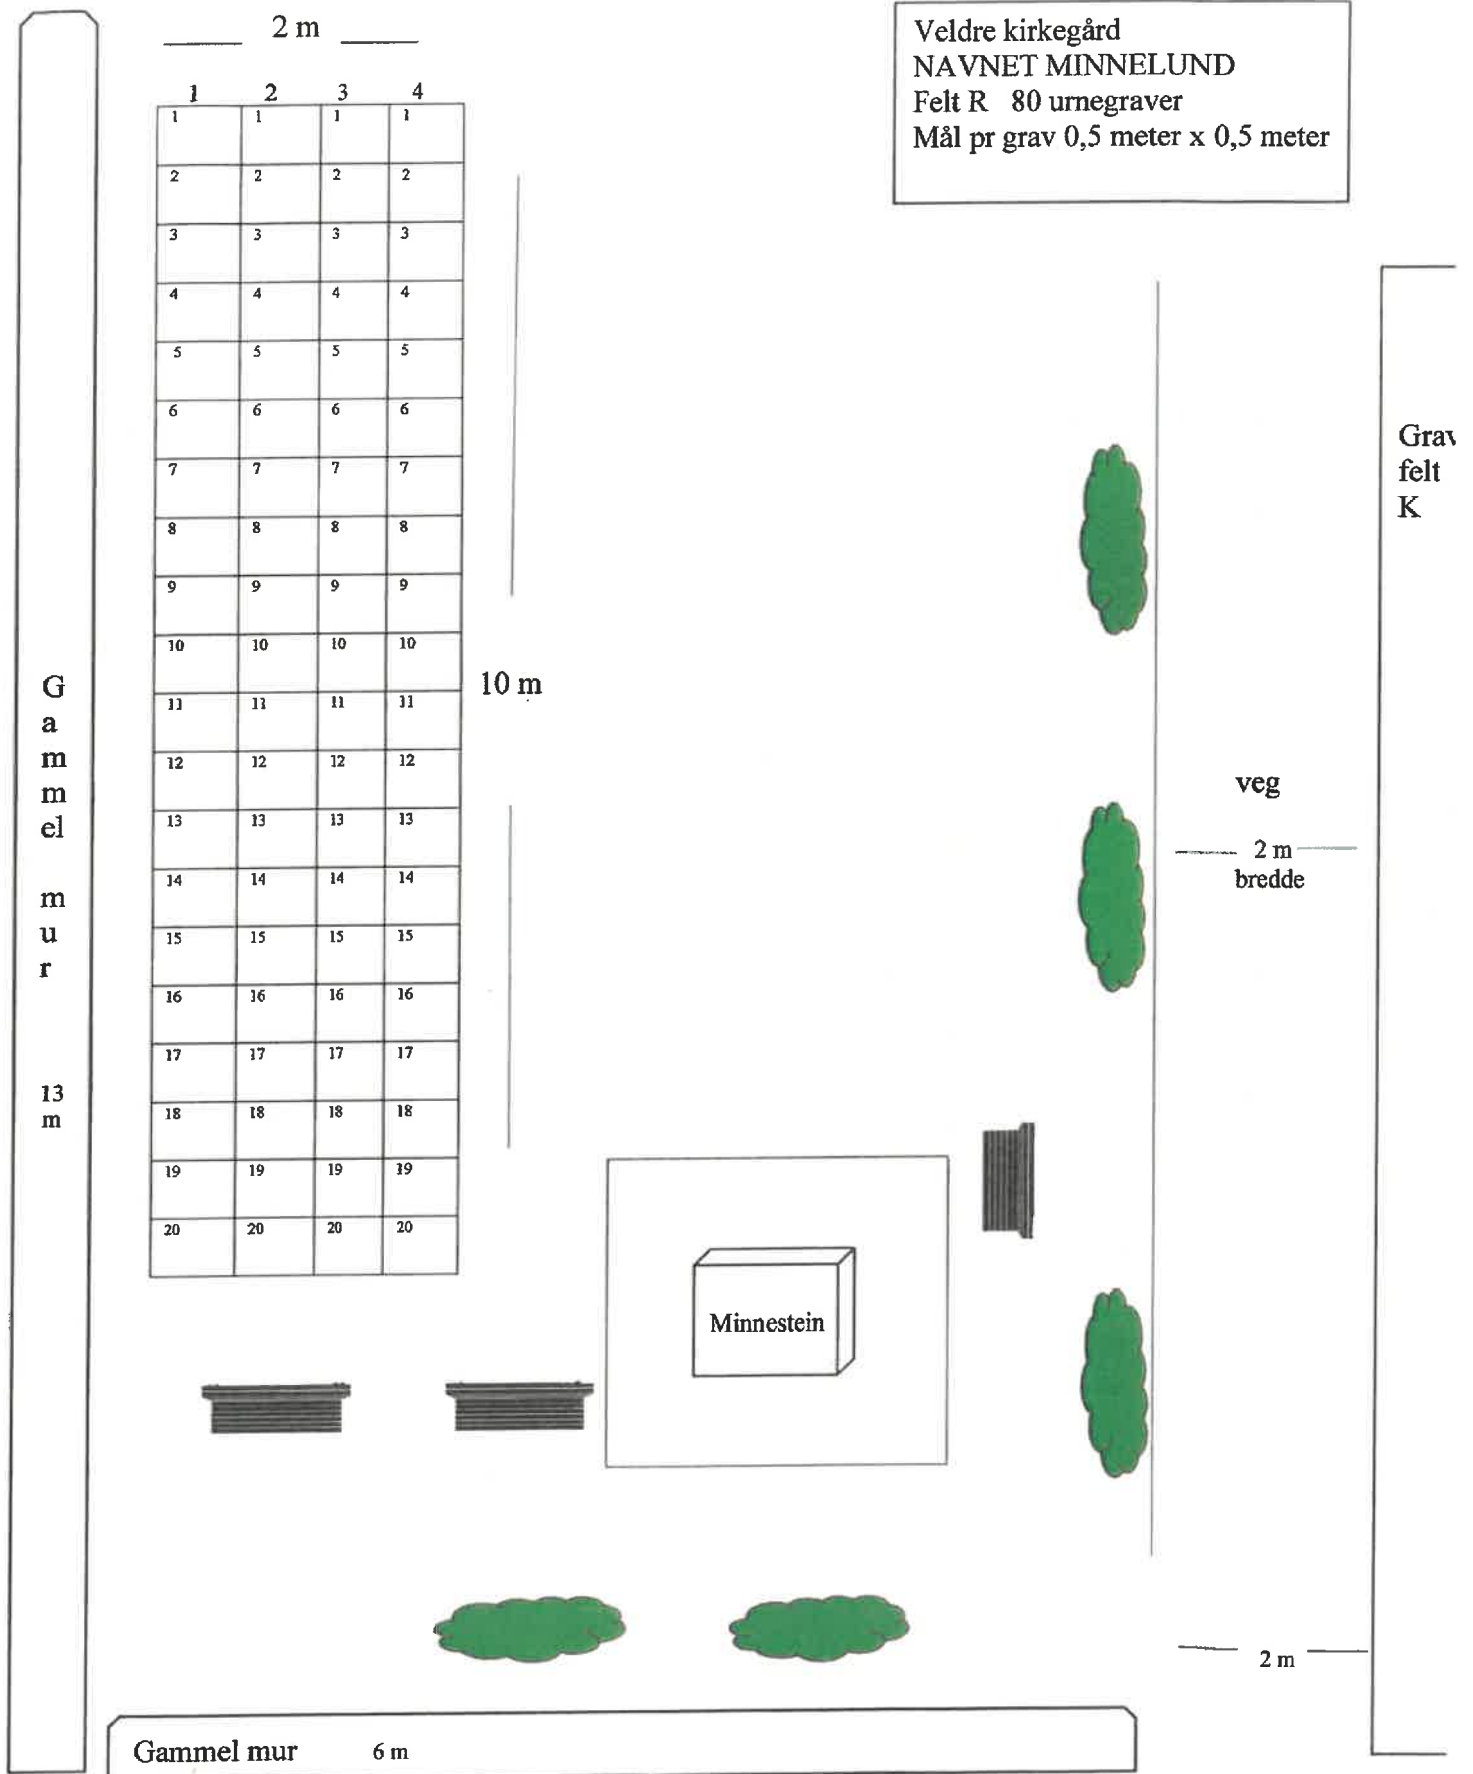


Minnestein i kubeform
Høyde 177 cm,
bredde 50 cm
Plass for
navneplater i rustfritt stål.


20 plater pr side.

Størrelse
enkel plate 20 cm x 6 cm
dobbel plate 20 cm x 9 cm

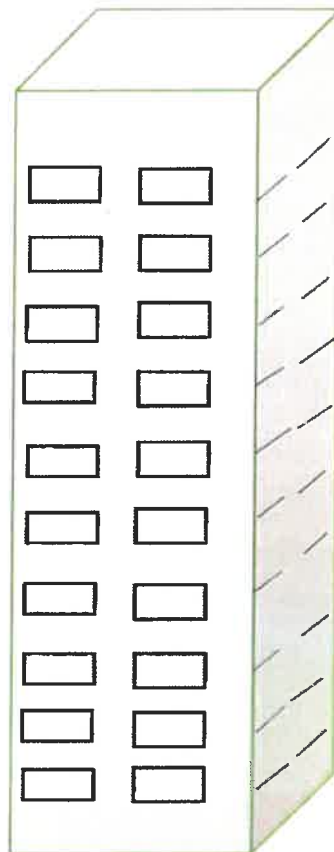

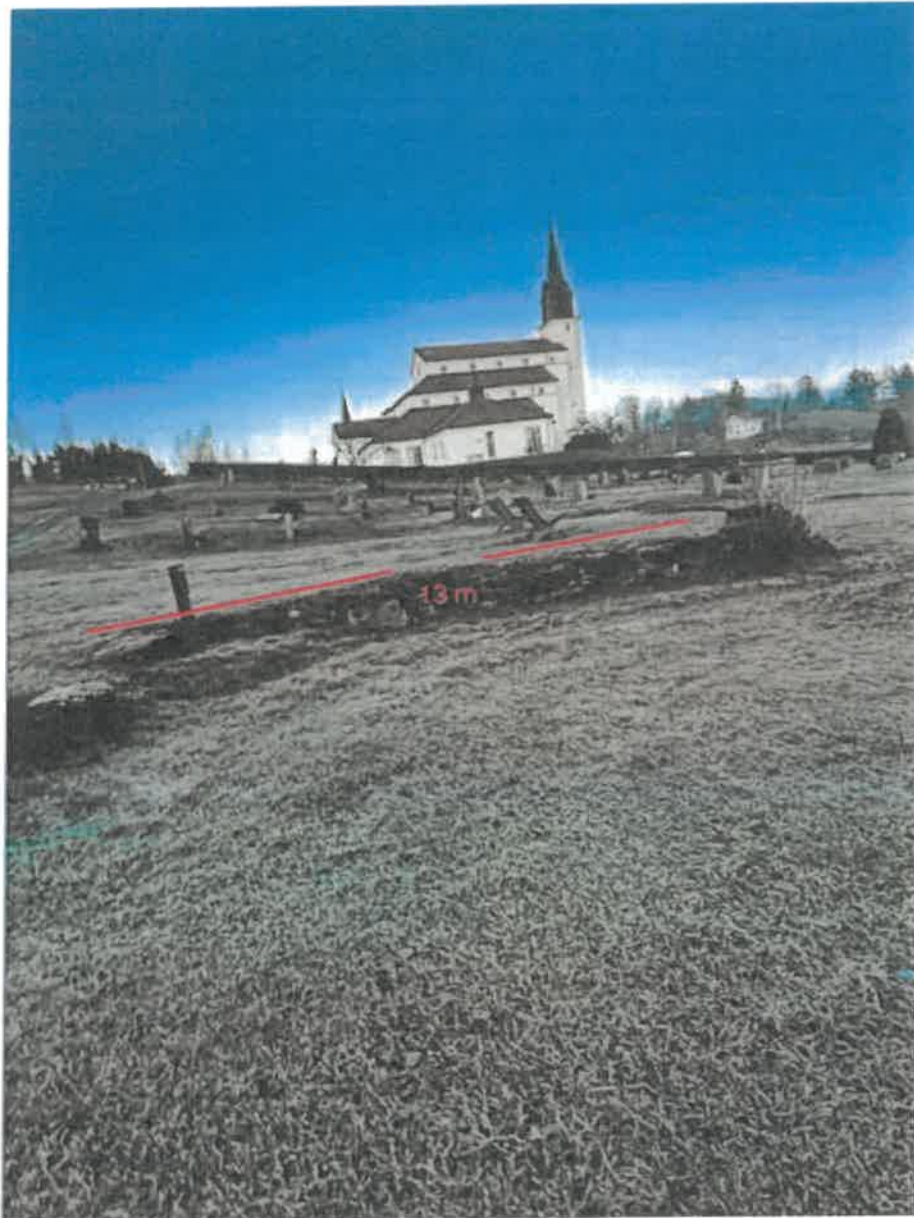

Område for navnet minnelund v. Veldre kirke

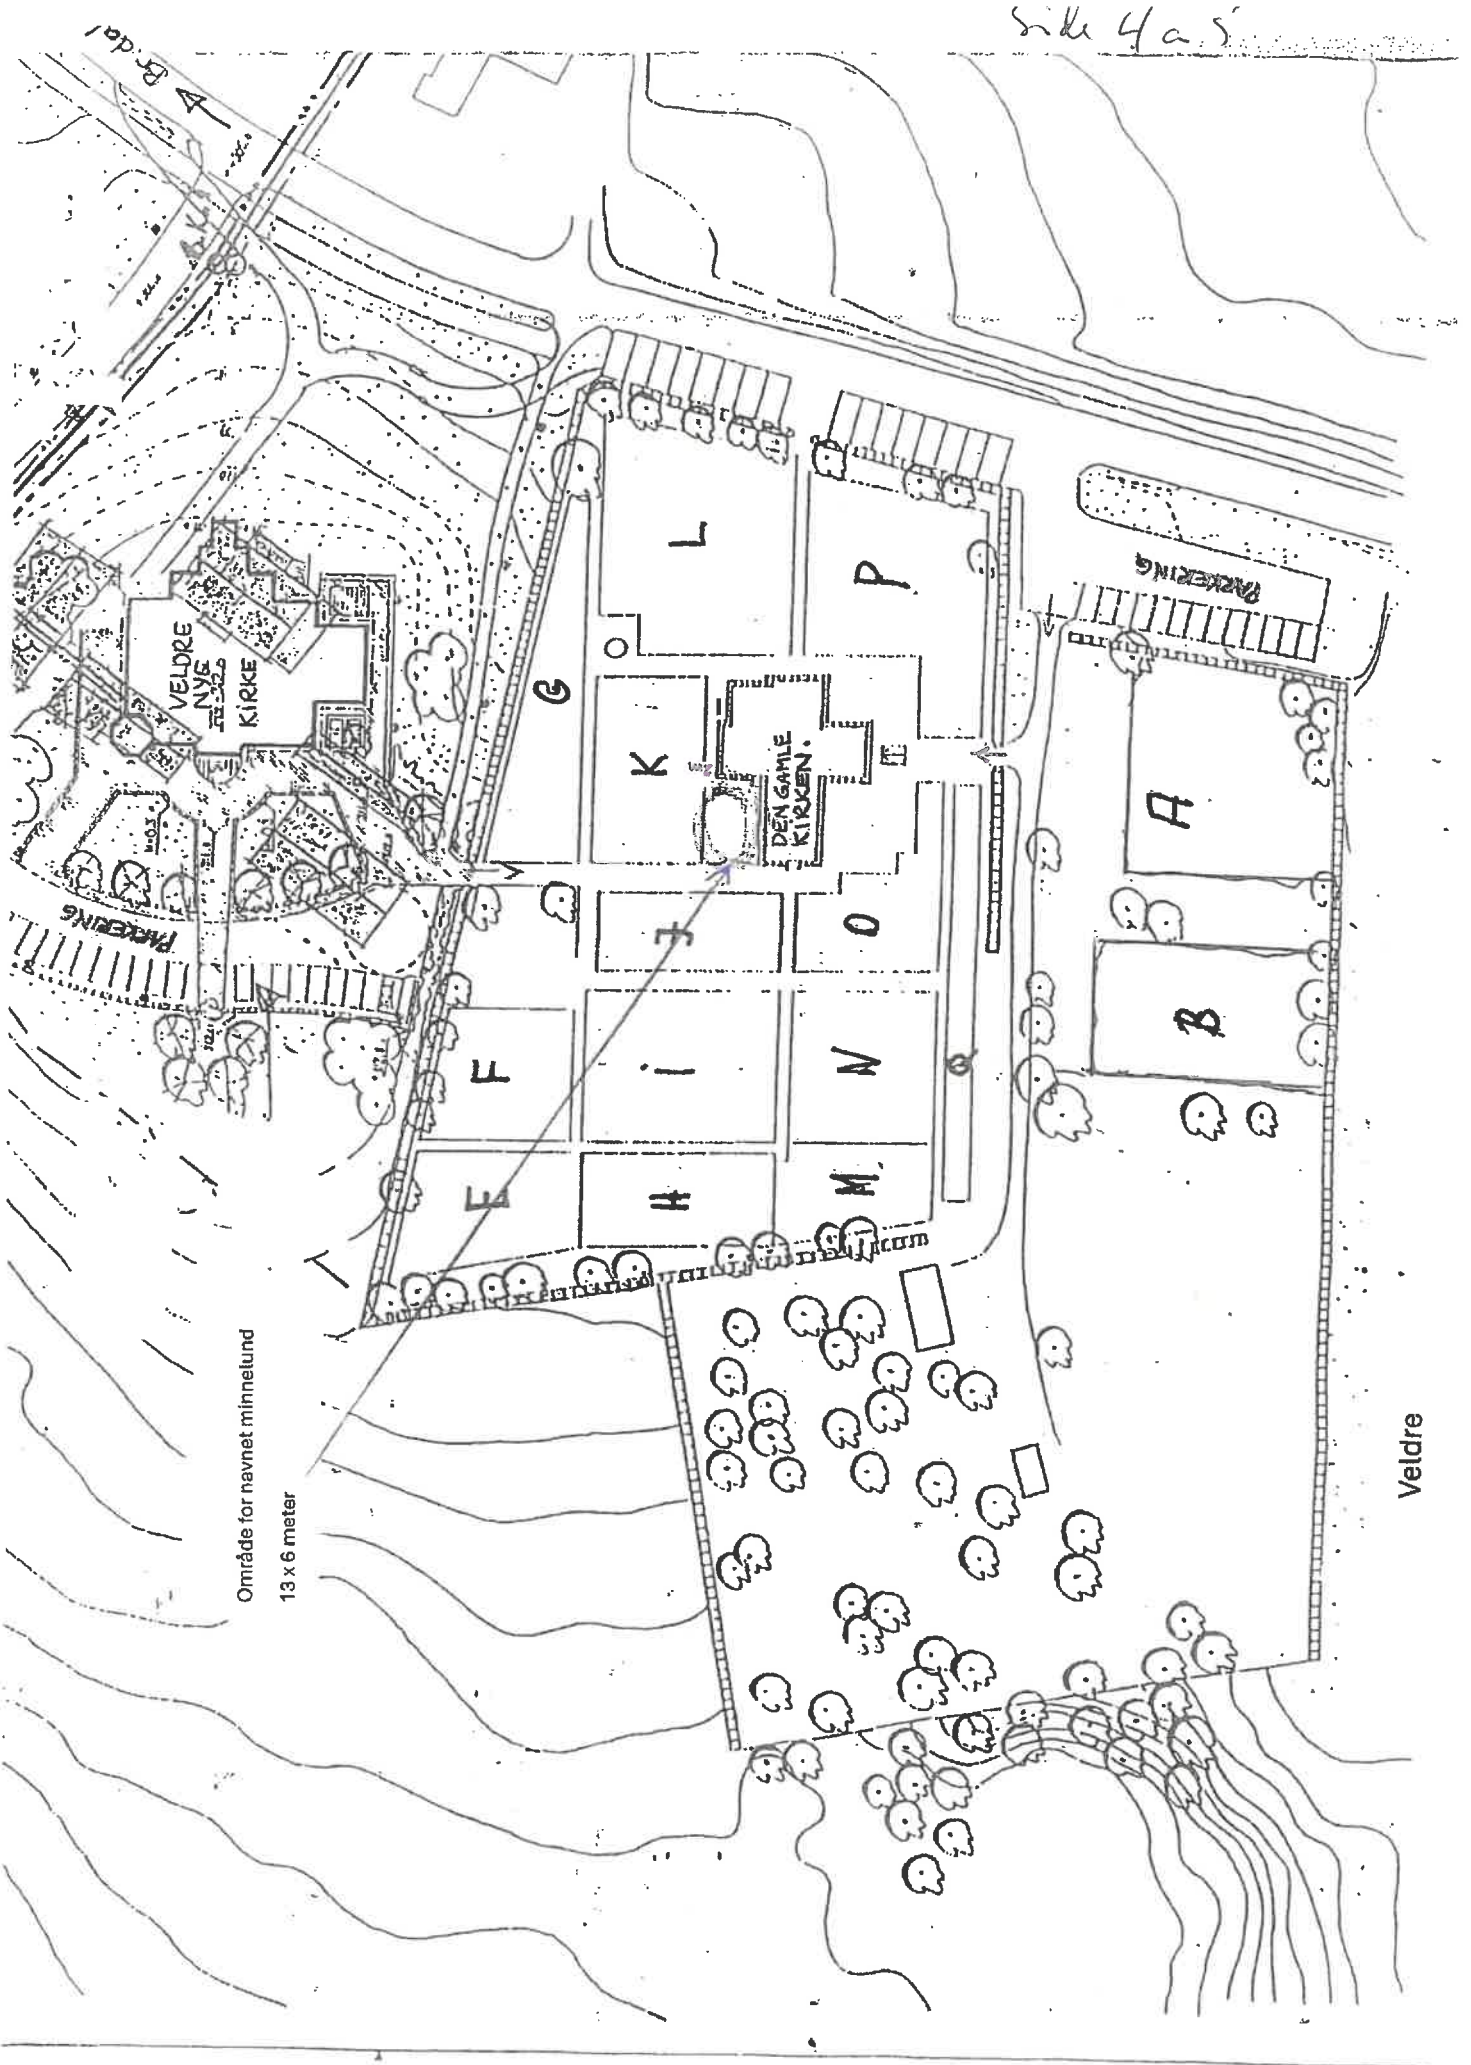

Område for havnet minnelund
13 x 6 meter

Veldre



Område for navnet minnelund v. Veldre kirke


Vedlegg 5 til 1-3

Mesnali kirkegård

NAVNET MINNELUND

Felt M 80 urnegraver

Mål pr. grav 0,5 meter x 0,5 meter


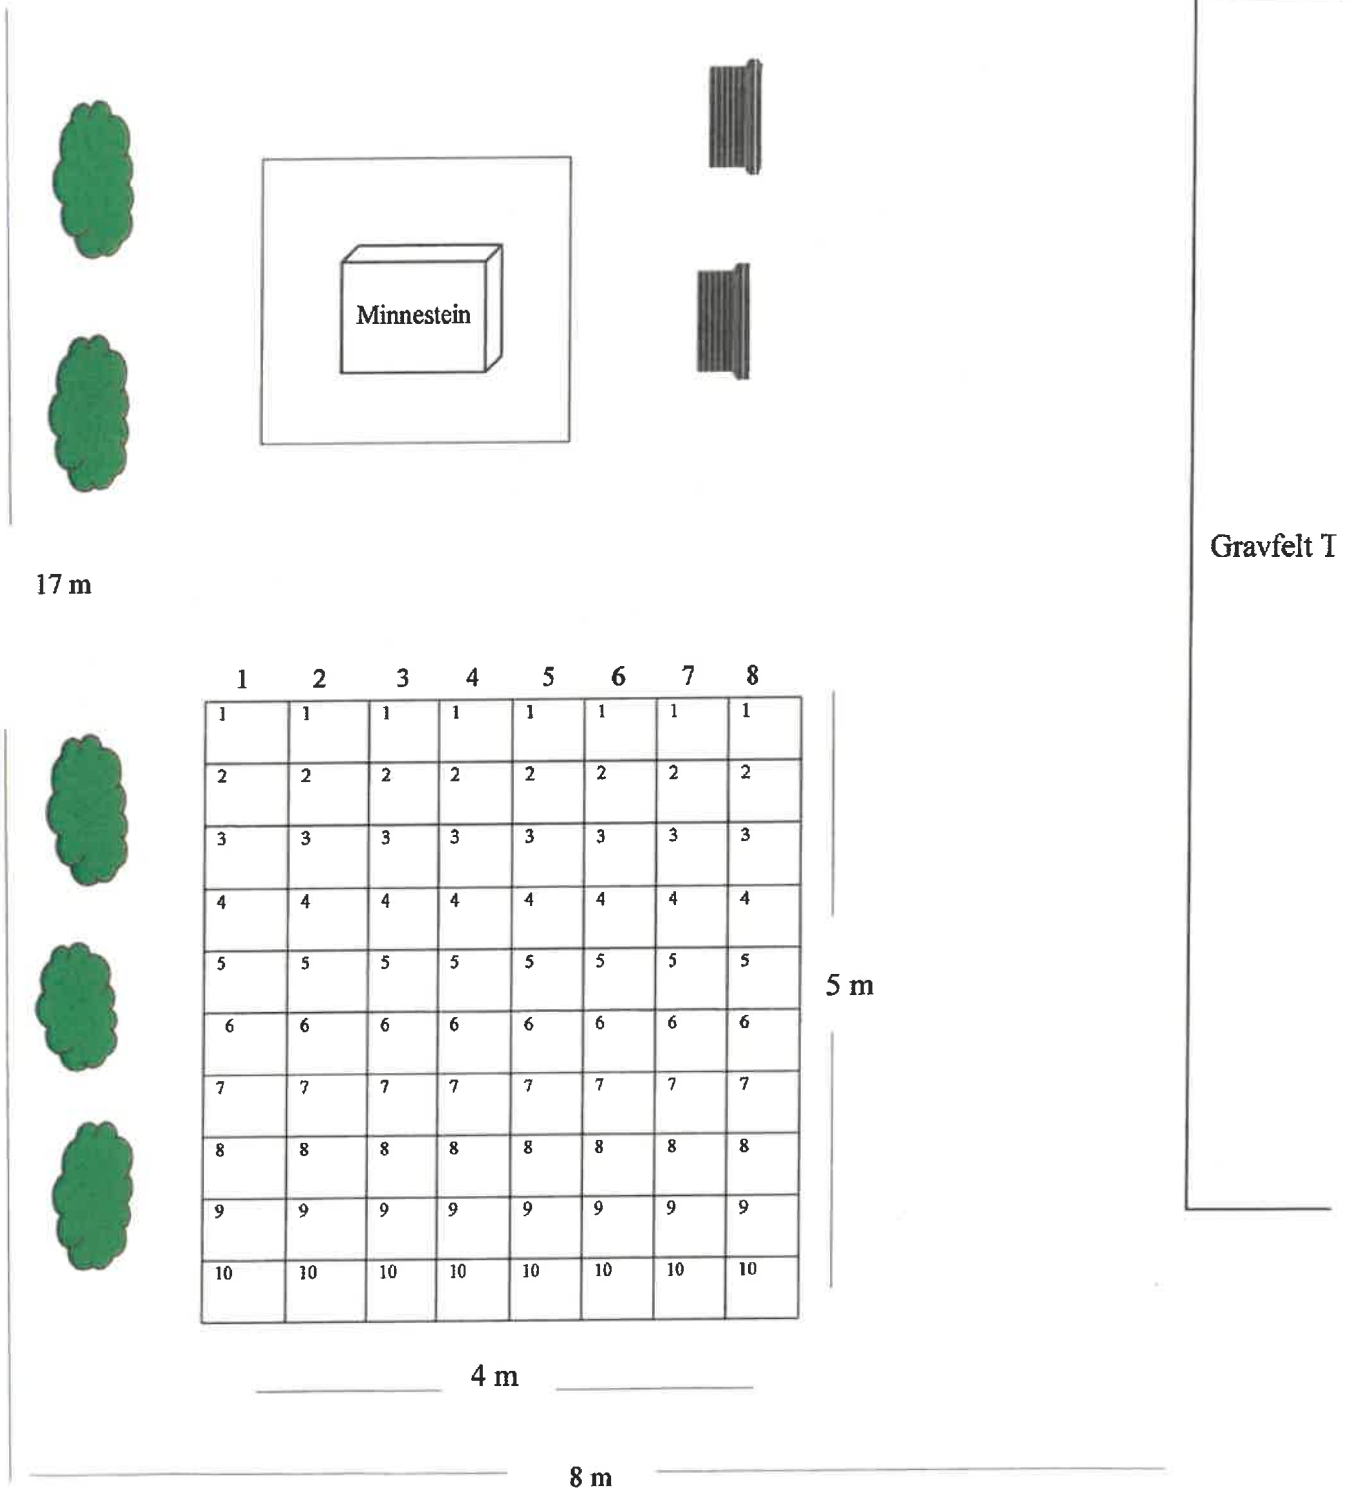


Side 2 or 3 side

Minnestein i kubeform
Høyde 177 cm
bredde 50 cm
Plass for
navneplater i rustfritt stål.


20 plater pr side.

Størrelse
enkel plate 20 cm x 6 cm
dobbel plate 20 cm x 9 cm

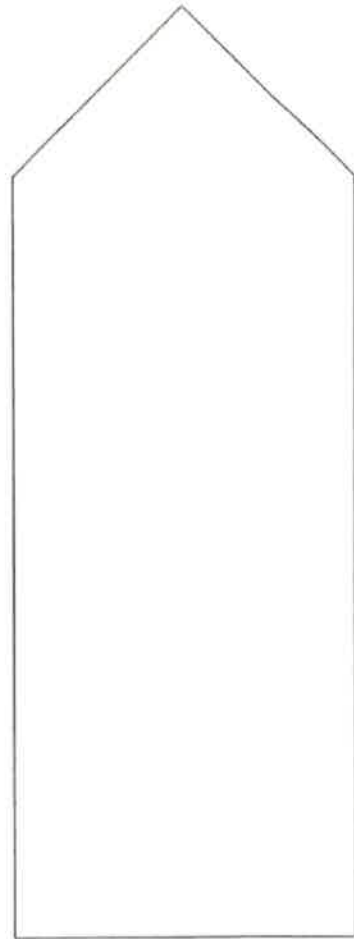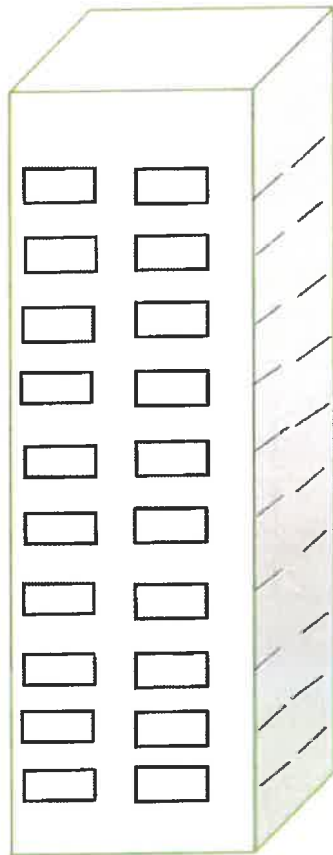

La 3-3-1

Mesnali

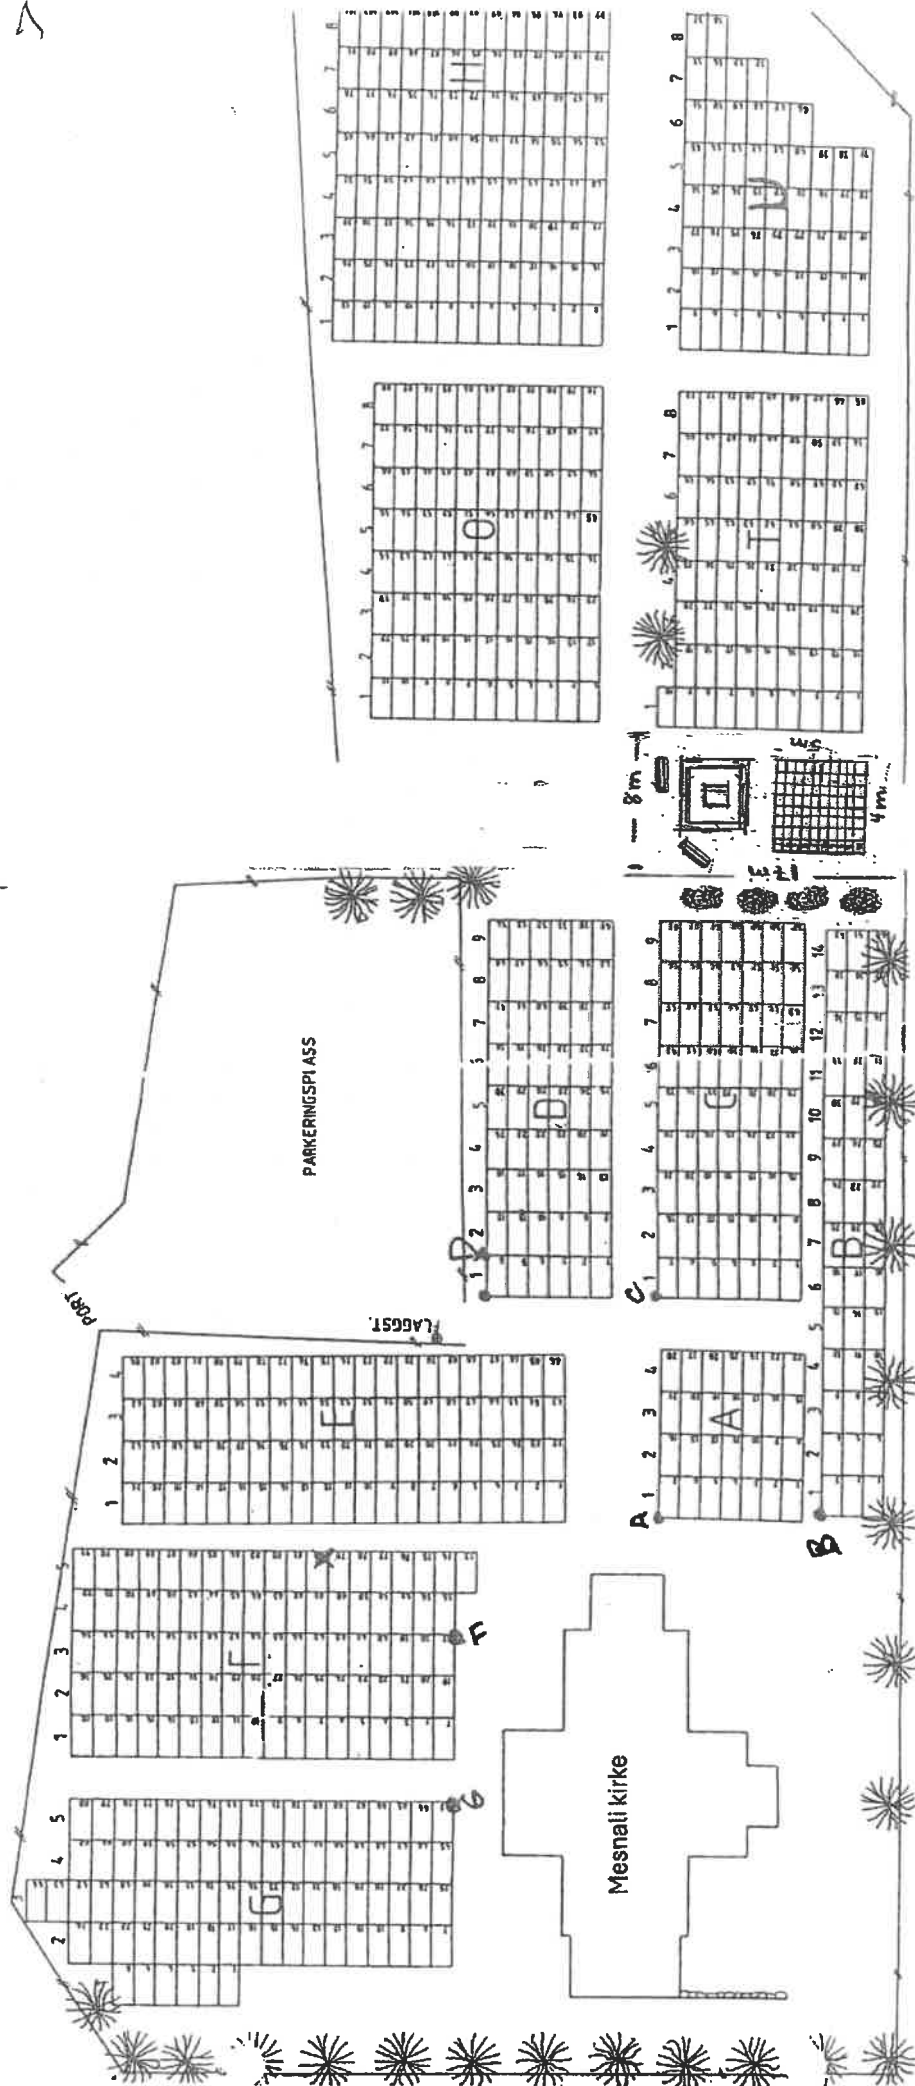

Område for navnet minnelund
17 x 8 meter

